Fac Sud
Echelle : 1 : 100

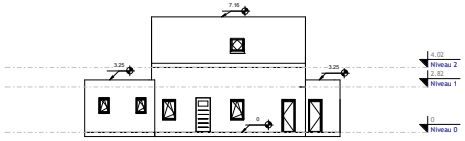

Fac Ouest
Echelle : 1 : 100

Vue générale
Echelle :

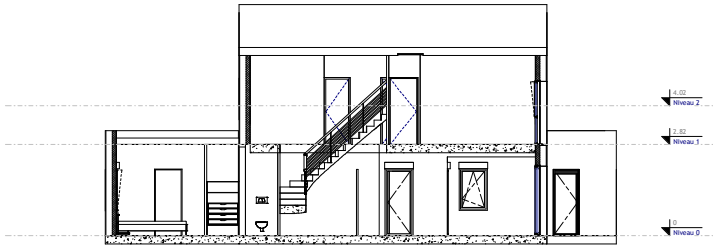

Coupe sur entrée
Echelle : 1 : 50

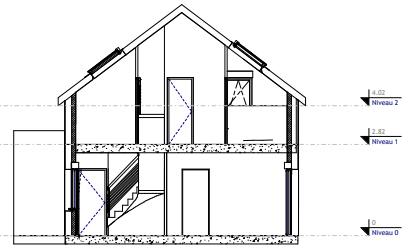

Coupe sur cuisine
Echelle : 1 : 50

3D Niveau 0
Echelle :

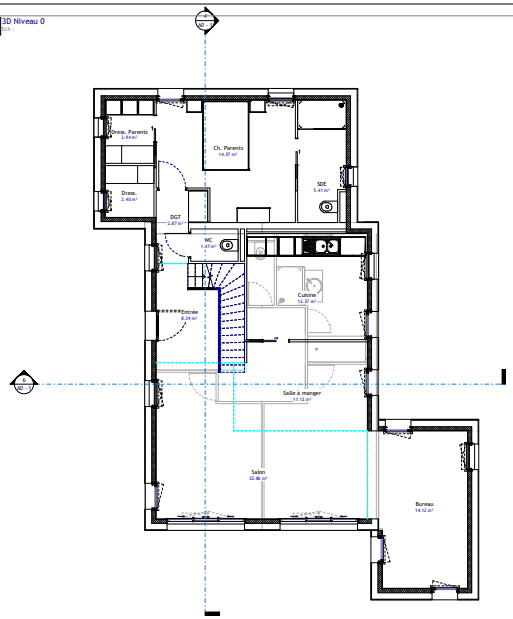

Niveau 0
Echelle : 1 : 50

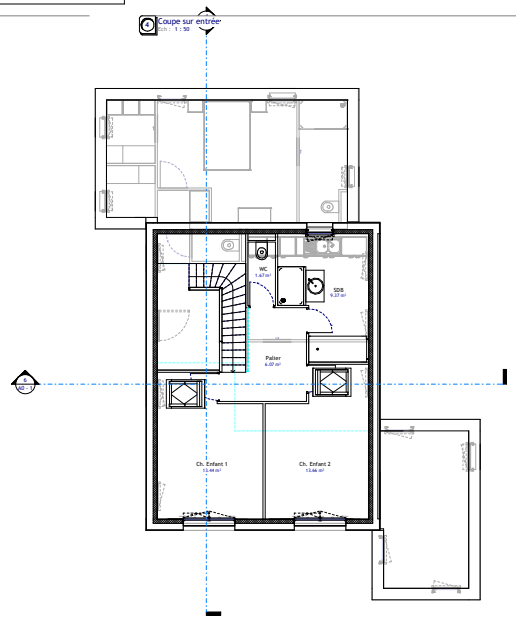

Niveau 1
Echelle : 1 : 50

Surfaces des pièces		
Nom	Surface	Niveau
Bureau	14.12 m²	Niveau 0
Ch. Parents	14.57 m²	Niveau 0
Cuisine	12.27 m²	Niveau 0
DGT	2.87 m²	Niveau 0
Dress.	2.40 m²	Niveau 0
Dress. Parents	2.94 m²	Niveau 0
Entrée	8.39 m²	Niveau 0
Salle à manger	11.12 m²	Niveau 0
Salon	22.86 m²	Niveau 0
SDE	5.41 m²	Niveau 0
WC	1.47 m²	Niveau 0
11	98.41 m²	
Ch. Enfant 1	13.44 m²	Niveau 1
Ch. Enfant 2	13.66 m²	Niveau 1
Palier	6.07 m²	Niveau 1
SDB	9.37 m²	Niveau 1
WC	1.67 m²	Niveau 1
5	44.21 m²	
	142.62 m²	

F3DF

Mon premier Projet
REVIT

ESQUISSE

Nomenclature des révisions			
Numéro de révision	Date de révision	Description de la révision	Remis à

Dessiné par: Auteur SDV	Numéro de la feuille: A0 - 1	Numéro du plan: 0001	Date : 14/11/2020
Approuvé par: Approbateur			Echelle: Comme indiqué